


JUDETUL SATU MARE

JUDETUL MARAMUREȘ

ZONA STUDIATA

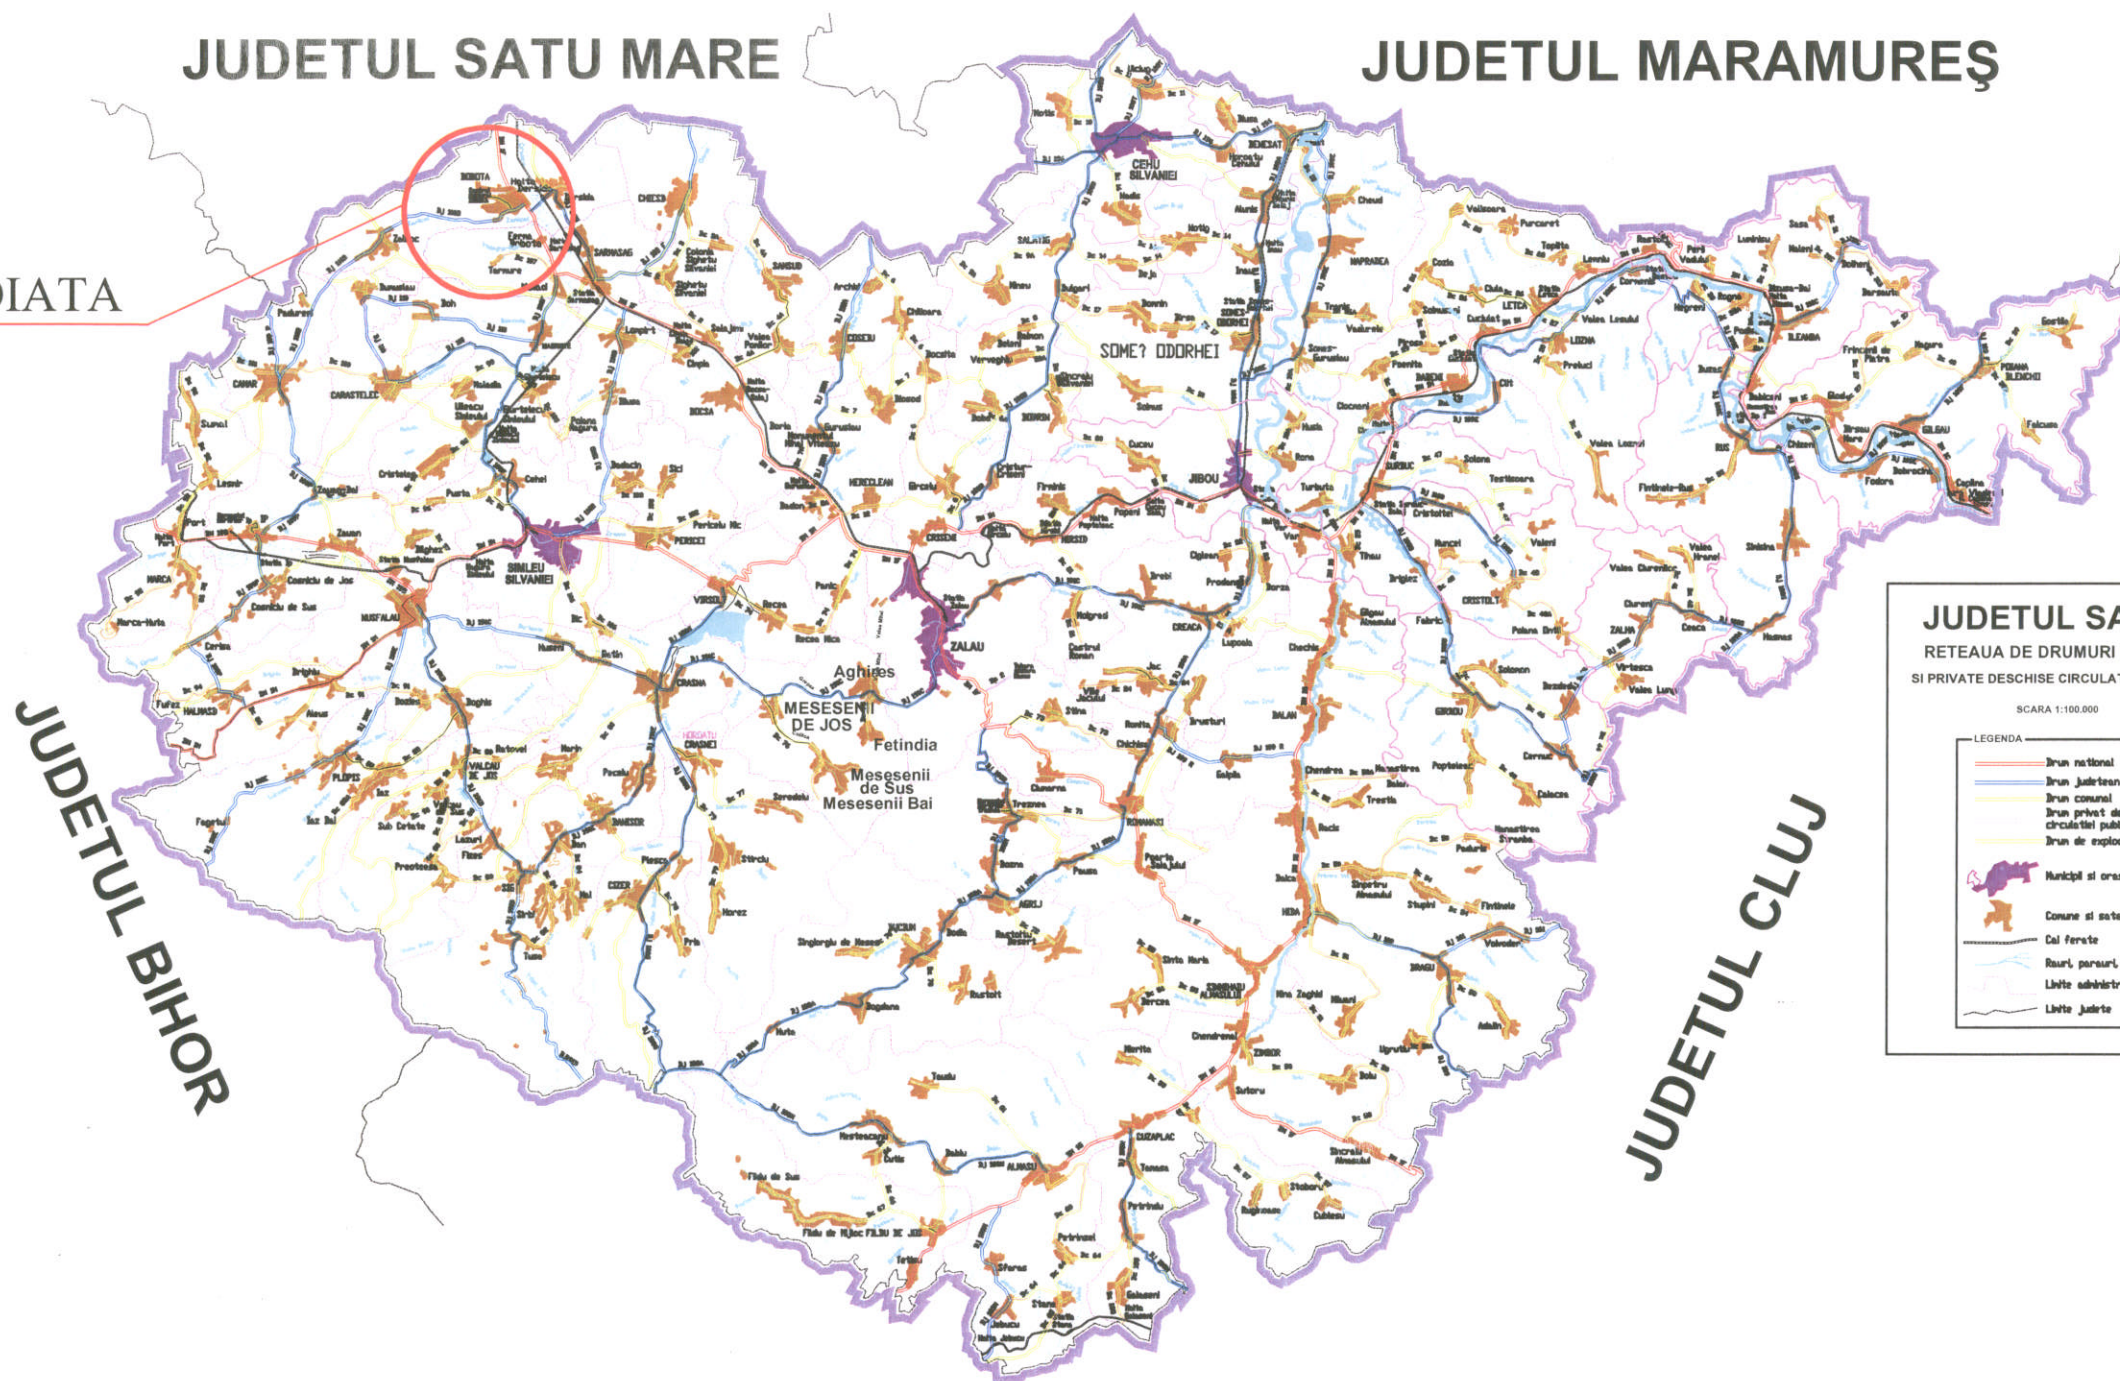

JUDETUL SALAJ
 REȚEAUA DE DRUMURI PUBLICE
 ȘI PRIVATE DESCHISE CIRCULAȚIEI PUBLICE

SCARA 1:100.000

LEGENDA

- Drum național
- Drum județean
- Drum comunal
- Drum privat deschis circulației publice
- Drum de exploatare
- Municipii și orașe
- Comune și sate
- Căi ferate
- Râuri, pârâuri, canale
- Linii administrative
- Linii județ



Verificator /Expert	Nume	Semnatura	Cerinta	Referat/Expertiza Nr. /Data	
SC BLACK LINE SRL Loc Dersida, com Bobota, nr 248/A, jud Salaj C.U.I RO 1767547 tel. 0722124208				Beneficiar:	Proiect
				COMUNA BOBOTA str. Principala, nr.82/A, loc. Bobota,com. Bobota, jud. Salaj,	16/2016
SPECIFICATIE	NUME	SEMNTATURA	SCARA	Obiectiv: MODERNIZARE A 3 KM DE STRAZI COMUNA BOBOTA, LOC. BOBOTA Amplasament: Intravilan loc. Bobota, com. Bobota, jud. Salaj	Faza:
SEF. PROIECT	ing. Sabau D.		1: ...		S.F
MASURAT	ing. Sabau D.		DATA		Titlu plansa: PLAN DE INCADRARE IN TERITORIU
REDACTAT	ing. Sabau D.		VIII-2016		